

ZÁZNAM PODROBNÉHO MERANIA ZMIEN				Číslo BA 2924uo, JM 5310uo	
Kraj <i>Košický</i>	Okres <i>Košice IV</i>	Obec <i>Košice M.č. Barca</i> <i>Košice M.č. Južné Mesto</i>		Kat. územie <i>Južné Mesto, Barca</i>	
Vyhotovil <i>Okresný úrad Košice</i> <i>katastrálny odbor</i>	Meral	Nové hranice sú označené		Vyhotovené k: <i>H1/2019</i>	
IČO <i>00151866</i>	Dňa				
	Mer. prístroj				
Číslo zmeny	Pol. výp. prot.	Autorizačne overil		Úradne overil	
List mapy <i>Veľká Ida 4-2/11</i>	Počet nových bodov PBPP — Podr. —	Dňa	Meno	Dňa Číslo	Meno
Pridelenie údajov katastrálneho operátu Číslo parcel: Číslo PBPP Pridelené dňa: 16.4.2019		Náležitosťami a presnosťou zodpovedá predpisom		Úradne overené podľa §9 zákona NR SR č.215/1995 Z. z. o geodézii a kartografii	
Odtlačok riadkovej pečiatky a podpis		Odtlačok pečiatky a podpis		Odtlačok pečiatky a podpis	

*Nový stav : Rozdelenie parcel registra "E"KN pre zosúladenie hraníc mestských častí a hraníc katastrálnych území*

*k.ú. Južné Mesto — k.ú Barca*

*8026 — 2-8026*

*8027 — 2-8027*


*2-378 — 378*

Omerné miery neboli merané.

Nadobúdateľ (objednávateľ) bol oboznámený s priebehom a označením hraníc novooddeľovaných pozemkov	Dátum	Podpis
---	-------	--------

## VÝKAZ VÝMER k ZPMZ Barca 2924uo a Južné Mesto 5310uo (H1/2019)

Doterajší stav					Nový stav				
Číslo		Výmera		Druh pozemku	Číslo parcely	Výmera		Druh pozemku	Vlastník, (iná oprávnená osoba) adresa, (sídlo)
LV	E - KN	ha	m <sup>2</sup>			ha	m <sup>2</sup>	Kód	
<b>Stav podľa registra E KN</b>									
<b>zmena katastrálnej hranice medzi k.ú. Južné Mesto a k.ú. Barca. Rozdelenie parcely registra EKN</b>									
<b>k. ú. Južné Mesto:</b>					<b>JM 5310uo</b>				
	14823	8026	116	trvalý trávnatý porast	8026	98		trvalý trávnatý porast	doterajší
	14824	8027	493	trvalý trávnatý porast	8027	13		trvalý trávnatý porast	doterajší
	14714	2-378	254	trvalý trávnatý porast	2-378	95		trvalý trávnatý porast	doterajší
spolu			863			206			
<b>po zmene v k. ú. Barca :</b>					<b>BA 2924uo</b>				
	nový				2-8026	18		trvalý trávnatý porast	doterajší
	nový				2-8027	480		trvalý trávnatý porast	doterajší
	3609	378	18	trvalý trávnatý porast	378	177		trvalý trávnatý porast	doterajší
spolu			18			675			
celkom			881			881			

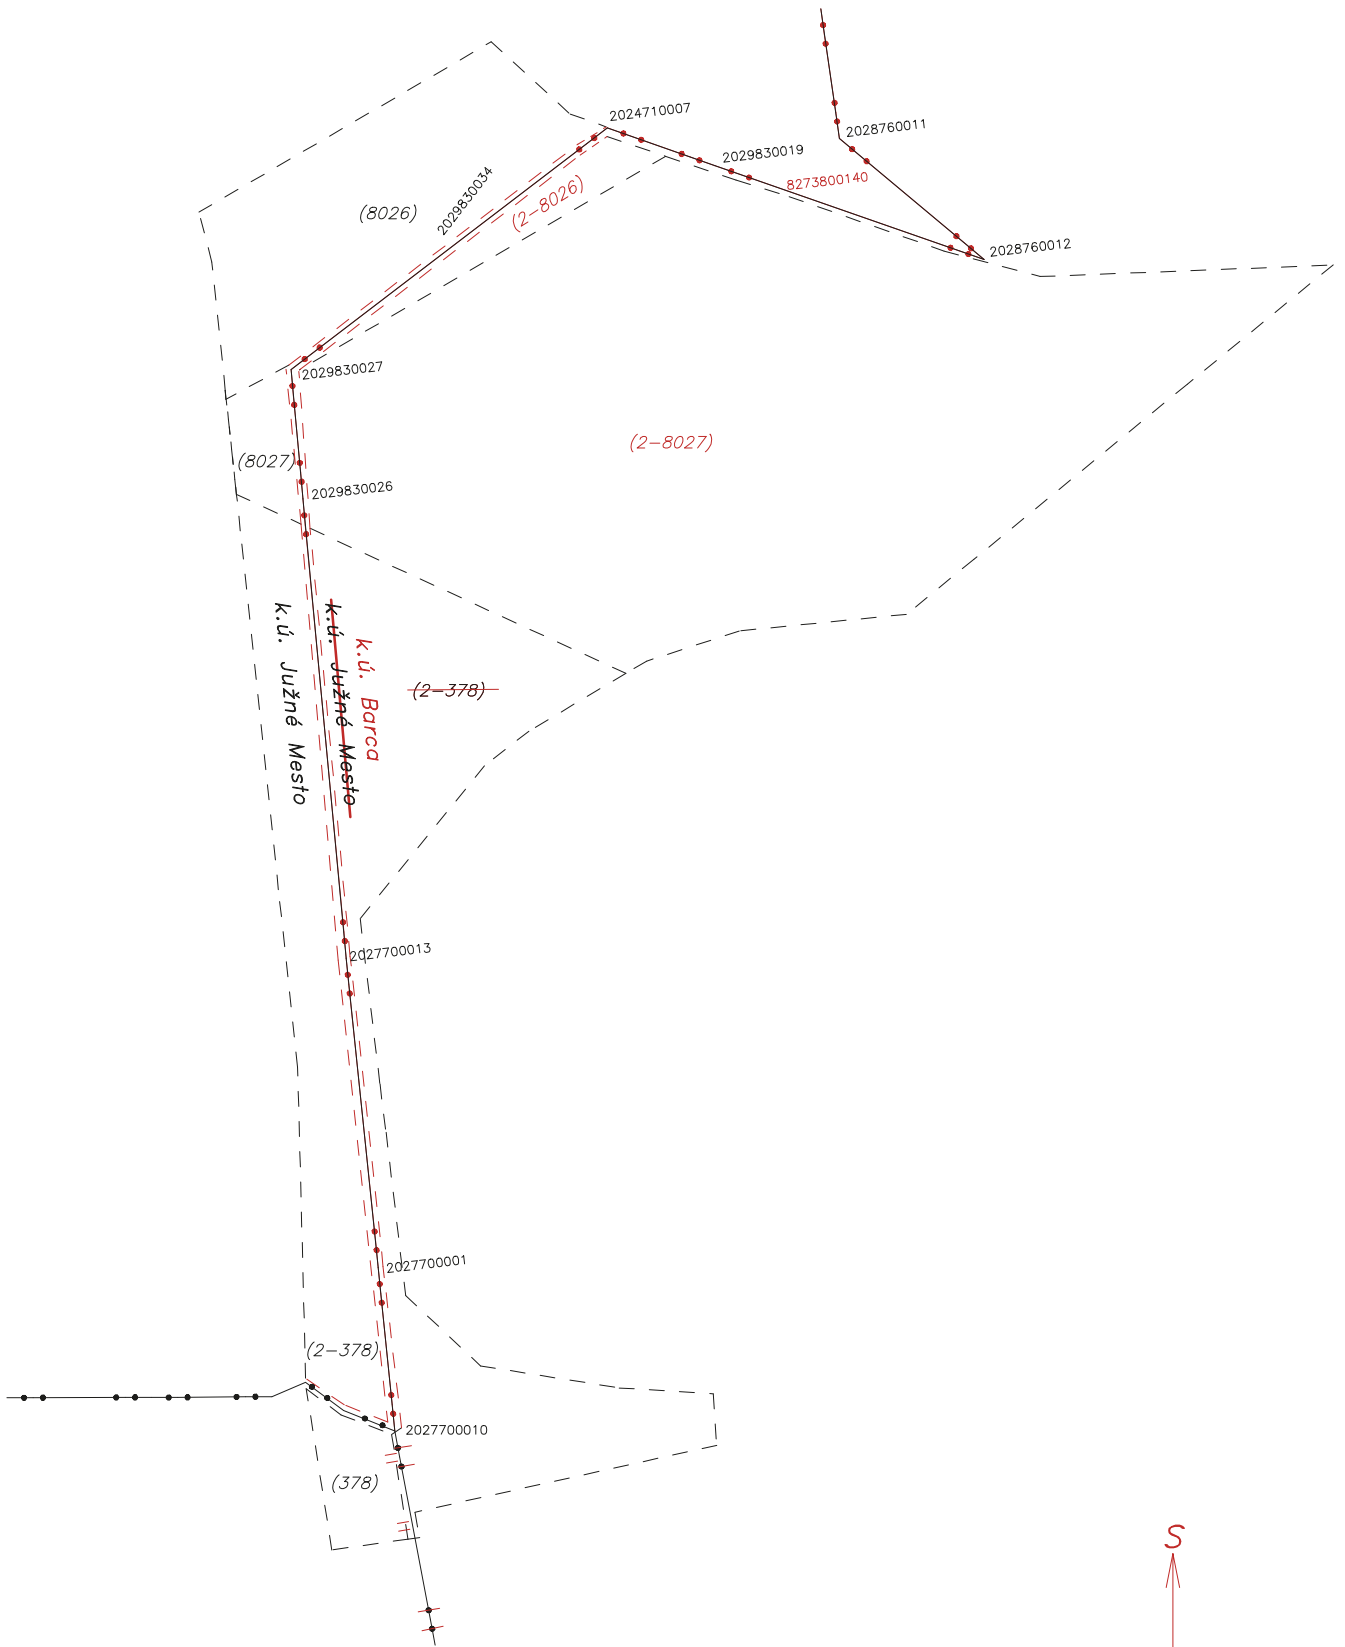

Mierka M 1 : 300